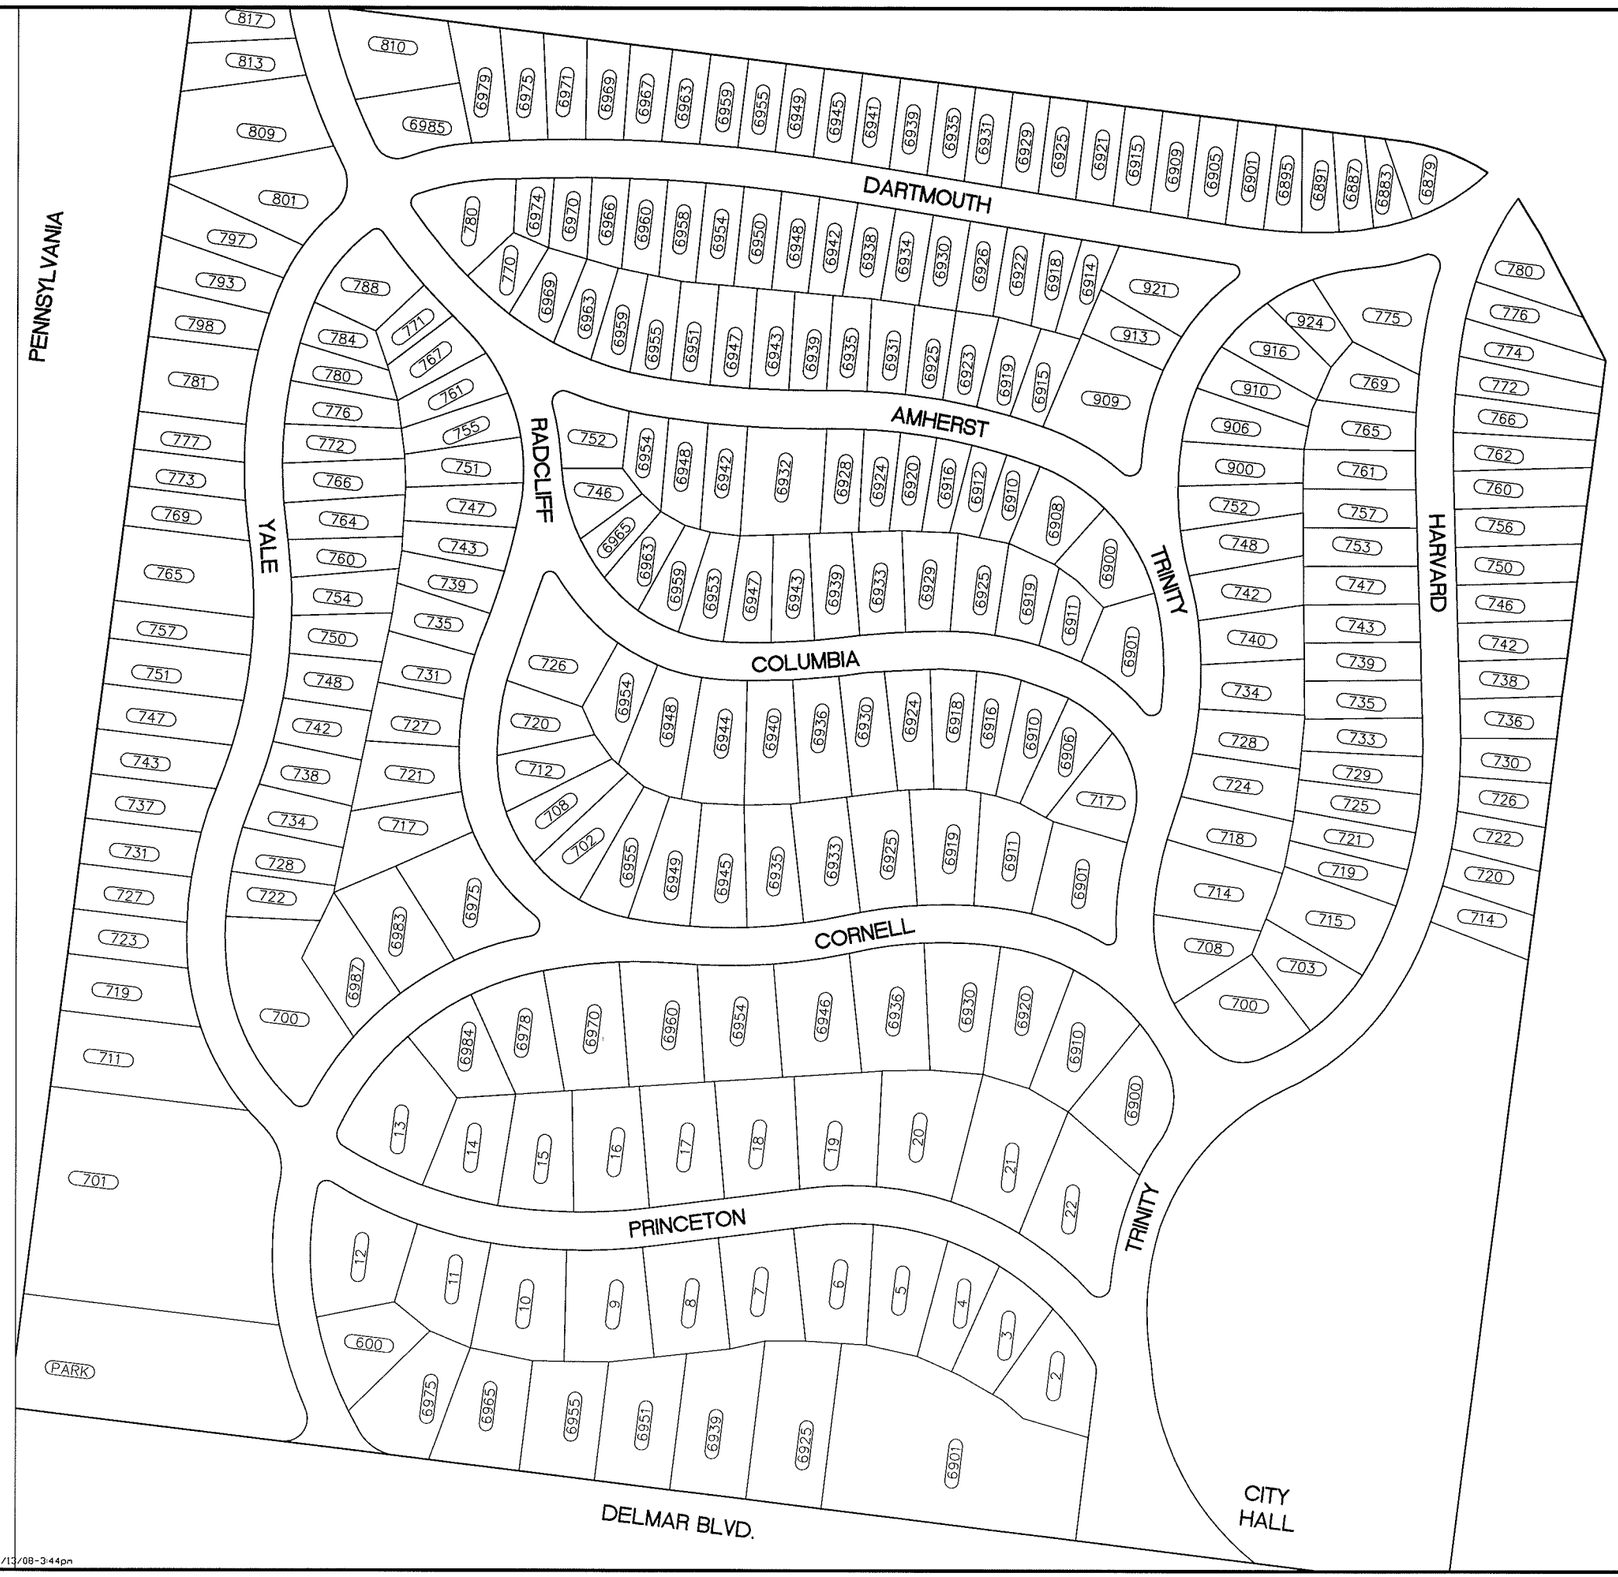

N
W E
S

100' 0' 100' 200'
GRAPHIC SCALE
1"=100'

UNIVERSITY HEIGHTS OVERALL PLAN

ST. CHARLES ENGINEERING & SURVEYING, INC.
801 S. FIFTH STREET, SUITE 202
ST. CHARLES, MO 63301
TEL: (636) 947-0607 FAX: (636) 947-2448

ORDER NO.
08-0147-01

DATE
06/06/08

1